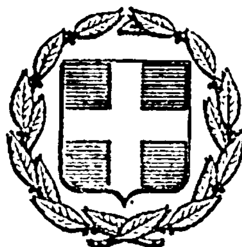


ΕΦΗΜΕΡΙΣ ΤΗΣ ΚΥΒΕΡΝΗΣΕΩΣ
ΤΗΣ ΕΛΛΗΝΙΚΗΣ ΔΗΜΟΚΡΑΤΙΑΣ

ΕΝ ΑΘΗΝΑΙΣ
ΤΗ 31 ΑΥΓΟΥΣΤΟΥ 1978

ΤΕΥΧΟΣ ΤΕΤΑΡΤΟΝ

ΑΡΙΘΜΟΣ ΦΥΛΛΟΥ
453

ΠΕΡΙΕΧΟΜΕΝΑ

ΑΠΑΛΛΟΤΡΙΩΣΕΙΣ

ΑΠΟΦΑΣΕΙΣ

ΑΝΑΚΟΙΝΩΣΕΙΣ

ΠΟΛΕΟΔΟΜΙΑ

ΑΠΟΦΑΣΕΙΣ

ΑΠΑΛΛΟΤΡΙΩΣΕΙΣ

ΑΠΟΦΑΣΕΙΣ

Ἀριθ. 997 (1)

Περὶ κηρύξεως δασικῆς ἐκτάσεως ὡς ἀναδασωτέας Ν. Κορινθίας.

Ο ΝΟΜΑΡΧΗΣ ΚΟΡΙΝΘΙΑΣ

Ἔχοντας ὑπόψη :

1. Τὶς διατάξεις :

α) Τοῦ ἄρθρου 117 παρ. 3 τοῦ Συντάγματος.

β) Τῶν ἄρθρων 188-205 τοῦ Ν.Δ. 86/1969 «περὶ Δασικοῦ Κώδικος».

γ) Τοῦ Ν.Δ. 532/1970 «περὶ συμπληρώσεως τῶν διατάξεων, περὶ διοικητικῆς ἀποκεντρώσεως καὶ τοῦ εἰς ἐκτέλεσιν αὐτοῦ ἐκδοθέντος 709/70 Β.Δ.».

2. Τίς, 88854/7483/έγκ.104/1.10.75, 114812/2946/έγκ. 154/24.12.1975, 10582/539/13.2.76 καὶ 217606/1610/13. 6.77, διευκρινιστικὲς διαταγὲς τοῦ Ὑπουργείου Γεωργίας.

3. Τὴ 1782/3.6.1978 ἀναφορὰ τοῦ Δασαρχείου Κορίνθου γιὰ τὴν κήρυξη ὡς ἀναδασωτέας Δημόσιας δασικῆς ἐκτάσεως ἐμβαδοῦ 1,450 στρεμ. στὴ θέση «Κομπρισιὰ» Περιφέρειας Κοινότητας Πετρίου ποὺ ἀποψιλώθηκε ἀπὸ τὴ Σοφία χα Χαραλ. Δουλαβέρα κάτοικου Γκούρας, ἀπὸ τὴ δασικὴ βλάστηση ἀπὸ ἀείφυλλα πλατύφυλλα μὲ σκοπὸ νὰ τὴν καταπατήσει.

4. Τὴν ἀνάγκη τῆς ἀποκαταστάσεως τῆς δασικῆς βλαστήσεως ποὺ καταστράφηκε, μὲ φυσικὴ ἢ τεχνητὴ ἀναδάσωση.

5. Τὸ γεγονὸς ὅτι δὲν ὑπάρχει στὸ Νομό μας Φιλοδασικὴ ἐπιτροπὴ γιὰ νὰ γνωμοδοτήσει πάνω στὸ θέμα αὐτό, ἀποφασίζουμε :

Κηρύσσουμε ἀναδασωτέα τὴν ἀνωτέρω Δημόσια δασικὴ ἔκταση ἐμβαδοῦ 1,450 στρεμ., ποὺ βρίσκεται στὴ θέση «Κομπρισιὰ» διοικητικῆς περιφέρειας Κοινότητας Πετρίου καὶ ποὺ φαίνεται στὸ συνημμένο σχεδιάγραμμα, κλίμακας 1 : 1.000 μὲ τὰ στοιχεῖα Α,Β,Γ,Δ,Ε,Ζ,Α καὶ α,β,γ,δ,α (τμήματα δύο) γιὰ τὴν ἀποκατάσταση τῆς δασικῆς βλαστήσεως ποὺ καταστράφηκε.

Ἡ ἔκταση αὐτὴ συνορεύει ὡς ἑξῆς :

	Α' Τμῆμα (α,β,γ,δ,α,)	Β' Τμῆμα (Α,Β,Γ,Δ,Ε,Ζ,Α,)
Ἀνατολικά :	Μὲ ἐλαιοαγρὸ ἰδίας	Μὲ ἄμπελο Ρουμελιώτη
Δυτικά :	Μὲ δημόσια δασικὴ ἔκταση	Μὲ δημόσια δασικὴ ἔκταση
Βόρεια :	Μὲ 1009/71 Π.Δ.Α. κατὰ τῆς ἰδίας	Μὲ παραχ. Χρ. Παπαγιάννη
Νότια :	Μὲ δημόσια δασικὴ ἔκταση	Μὲ τὸ 1927/3/1976 Π.Δ.Α κατὰ τοῦ Κων. Θ. Τέκνου

Ἡ ἀπόφαση αὐτὴ νὰ δημοσιευθεῖ στὴν ἐφημερίδα τῆς Κυβερνήσεως.

Κόρινθος, 24 Ἰουνίου 1978

Ὁ Νομάρχης
ΧΡ. ΓΟΥΛΑΣ

Σ Χ Ε Δ Ι Α Γ Ρ Α Μ Μ Α

παρανόμως εκχερσωθείσης και καταληφθείσης

δημοσίας δασικής εκτάσεως στη θέση

"Κοπρισιά" περιφερείας Πετρίου Κορινθίας

ΚΛΙΜΑΞ 1:1000

Α Γ Ρ Ο Τ Ι Κ Ο Σ Δ Ρ Ο Μ Ο Σ

Δημοσία δασική έκταση για την

οποία ισχύει το 9/71 Πρωτ. Δικ.

κατά Σοφίας και Χ. Δουλαβέρα

42 μ.

Α.Ε = 350 τ.μ.

15 μ.

10 μ.

33 μ.

Β.Ε = 1100 τ.μ.

Δημοσία δασική έκταση

Αγρός Σοφ. και Χ. Δουλαβέρα

30/75 πρωτ.

ΘΕΩΡΗΘΗΚΕ

Κόρινθος 21.6.78

Ο Δ/ντής

Χρ. Τούλιας

Κόρινθος 18.5.78

Ο Δασάρχης

Ευθ. Θεοδοσίου

Κόρινθος 18.5.78

Ο Συντάξας

Π. Τριανταφύλλου

Ἀριθ. ΕΣ. 19230 (2)

Περὶ ἀναγκαστικῆς ἀπαλλοτριώσεως ἀκινήτων, ὑπὲρ καὶ μὲ δαπάνη τοῦ Δήμου Κυπαρισσίας.

Ο ΝΟΜΑΡΧΗΣ ΜΕΣΣΗΝΙΑΣ

Μὲ τὴ 19137/8/1978 ἀπόφαση τοῦ Νομάρχη Μεσσηνίας, ποὺ ἐκδόθηκε σύμφωνα μὲ τὶς διατάξεις τῶν ἄρθρων 206 καὶ 207 τοῦ Δημοτικοῦ καὶ Κοινοτικοῦ Κώδικα, σὲ συνδυασμὸ μὲ τὶς διατάξεις τοῦ Ν.Δ. 797/1971 «περὶ ἀναγκαστικῶν ἀπαλλοτριώσεων», ἐγκρίθηκε ἡ ἀπόφαση, ἀριθ. 73/1978, τοῦ Κοινοτικοῦ Συμβουλίου τοῦ Δήμου Κυπαρισσίας, περὶ ἀναγκαστικῆς ἀπαλλοτριώσεως ἀκινήτων, ὑπὲρ καὶ μὲ δαπάνη τοῦ Δήμου Κυπαρισσίας, ἰδιοκτησίας τῶν 1) Λαμπρινῆς χας Ἰωάν. Γκουντούνα, 2) Σπυριδ. Ἰωάν. Γκουντούνα καὶ 3) Ἰωάν. Χρ. Παναγιωτοπούλου, ἐκτάσεως 808,50 τ.μ., γιὰ τὴν ἐκτέλεση τοῦ ἔργου «Διαπλάτυνση ὁδοῦ πρὸς τὴν Ἐκκλησία καὶ τὸ Νεκροταφεῖο, Συν/σμοῦ Ροντακίου».

Καλαμάτα, 19 Αὐγούστου 1978

Ὁ Νομάρχης
ΚΥΡ. ΣΤΕΦΑΝΑΚΟΣ

ΑΝΑΚΟΙΝΩΣΕΙΣ

Ἀριθ. Φ. 1130/39564 (3)

Περὶ εἰδοποιήσεως γιὰ τὴν παρακατάθεση ἀποζημιώσεως ἀπὸ ἀναγκαστικὴ ἀπαλλοτρίωση στὴν Κνωσσὸ γιὰ ἀρχαιολογικοὺς σκοπούς, στὴ θέση Μπουγάδα Μετόχι Κνωσσοῦ.

Ο ΥΠΟΥΡΓΟΣ ΠΟΛΙΤΙΣΜΟΥ ΚΑΙ ΕΠΙΣΤΗΜΩΝ

1. Σύμφωνα μὲ τὶς διατάξεις τῶν ἄρθρων 7 καὶ 8 τοῦ Ν.Δ. 797/1971 «περὶ ἀναγκαστικῶν ἀπαλλοτριώσεων» πληροφοροῦμε ὅσους:

α) Ἔχουν δικαιώματα κυριότητας ἢ ἄλλα ἐμπράγματα δικαιώματα στὸ ἀκίνητο ποὺ ἀπαλλοτριώθηκε δυνάμει τῆς 2535/1768/4.3.76 ἀποφάσεως τοῦ Νομάρχη Ἡρακλείου (ΦΕΚ 78/17.3.76 τ. Δ΄) γιὰ ἀρχαιολογικοὺς σκοποὺς στὴ θέση Μπουγάδα Μετόχι Κνωσσοῦ.

β) Ἔχουν ἐγγράψει ὑποθήκη ἢ ἔχουν ἐπιβάλλει κατάσχεση ἢ μὲ ὁποιοδήποτε τρόπο διεκδικοῦν τὸ ἀκίνητο ποὺ ἀπαλλοτριώθηκε, ὅτι ἡ ἀποζημίωση ποὺ καθόρισε τὸ Ἐφετεῖο Κρήτης μὲ τὴν ἀπόφασή του 328/1977 γιὰ τὸ ἀκίνητο καὶ γιὰ τὰ ὑπερκείμενα αὐτοῦ, ὅπως αὐτὰ φαίνονται στὸ κτηματολογικὸ διάγραμμα ποὺ συνοδεύει τὴν ἀπόφαση ἀπαλλ/σεως καὶ στὸ σχετικὸ κτηματολογικὸ πίνακα, ἔχει κατατεθεῖ στὸ Ταμεῖο Παρακαταθηκῶν καὶ Δανείων (Κεντρικὴ Ὑπηρεσία) καὶ ἔχει ἐκδοθεῖ γραμμάτιο συστάσεως παρακαταθήκης ἀριθμὸς 501780/1.8.78 γιὰ τετρακόσιες εἴκοσι ἐννιὰ χιλιάδες ἐννιακόσιες ὀγδόντα τέσσερις (429.984) δραχμές.

2. Ἡ ἀποζημίωση αὐτὴ εἶναι ἀποδοτέα στοὺς δικαιούχους ποὺ θὰ ἀναγνωρισθοῦν σύμφωνα μὲ τὸ Νόμο.

Ἡ ἀνακοίνωση αὐτὴ νὰ δημοσιευθεῖ στὴν Ἐφημερίδα τῆς Κυβερνήσεως.

Ἀθῆναι, 5 Αὐγούστου 1978

Μὲ Ἐντολὴ Ὑπουργοῦ
Ὁ Γενικὸς Ἐπιθεωρητὴς κ.ἀ.α.
ΓΡΗΓ. ΚΩΝΣΤΑΝΤΙΝΟΠΟΥΛΟΣ

Ἀριθ. 2703 (4)

Περὶ παρακαταθέσεως ἀποζημιώσεως ἐξ ἀναγκαστικῆς ἀπαλλοτριώσεως εἰς τὸν Ν. Ἰωαννίνων.

ΝΟΜΑΡΧΙΑΚΟ ΤΑΜΕΙΟ ΙΩΑΝΝΙΝΩΝ

1. Ἔχοντες ὑπ' ὄψει, τὰ ἄρθρα 7 καὶ 8 τοῦ Ν.Δ. 797/71 «περὶ ἀναγκαστικῶν ἀπαλλοτριώσεων» φέρομεν εἰς γνῶσιν τῶν κάτωθι ἀναφερομένων:

α) Τῶν κεκτημένων ἢ ἀξιούντων δικαιώματα κυριότητος ἐπὶ τῶν δυνάμει τῆς ὑπ' ἀριθ. 49617/16.6.1973 ἀποφάσεως (ΦΕΚ 179/73 τ. Δ΄) ἀναγκαστικῶς ἀπαλλοτριωθέντων ἀκινήτων πρὸς κατασκευὴν τῆς 13ης ἐπαρχ. ὁδοῦ Γραμμένου-Πολυλόφου-Λύγγου Χ.Θ. 0+000— 7+577,24.

β) Τῶν τυχὸν ἐπὶ τῶν ἀκινήτων τούτων ἐγγεγραμμένων ἐνυποθήκων ἢ κατασχόντων δανειστῶν ἢ τρίτων διεκδικητῶν, ὅτι ἡ δυνάμει τῆς ὑπ' ἀριθ. 274/1974 ἀποφάσεως τοῦ Μονομελοῦς Πρωτοδικείου Ἰωαννίνων καθορισθεῖσα προσωρινὴ ἀποζημίωσις, δι' ἅπαντα τὰ ἀκίνητα, μετὰ τῶν ἐπικειμένων, ὡς ταῦτα εἰκονίζονται εἰς τὸ οἰκεῖον κτηματολογικὸν διάγραμμα καὶ τὸν σχετικὸν κτηματολογικὸν πίνακα, κατετέθη εἰς τὸ Ταμεῖον Παρακαταθηκῶν καὶ Δανείων ἐκδοθέντος πρὸς τοῦτο τοῦ ὑπ' ἀριθ. 50753/25.7.1978 γραμματίου συστάσεως παρακαταθήκης παρὰ τοῦ Γραφείου Α΄ Δημοσίου Ταμείου Ἰωαννίνων διὰ συνολικὸν ποσὸν 471.178.

2. Ἡ ἀποζημίωσις αὐτὴ εἶναι ἀποδοτέα εἰς τοὺς κατὰ νόμον δικαιούχους.

Ἡ παροῦσα δημοσιευθήτω διὰ τῆς Ἐφημερίδος τῆς Κυβερνήσεως.

Ἰωάννινα, 5 Αὐγούστου 1978

Ὁ Πρόεδρος
ΛΟΥΚΑΣ ΦΩΤΟΠΟΥΛΟΣ

ΠΟΛΕΟΔΟΜΙΑ

ΑΠΟΦΑΣΕΙΣ

Ἀριθ. Τ.Υ. 11921 (5)

Περὶ χαρακτηρισμοῦ τῆς ὁδοῦ (ἀδιέξοδο) ὅτι προϋπάρχει τοῦ ἔτους 1923 στὸ Ν. Ἡρακλείου.

Ο ΝΟΜΑΡΧΗΣ ΗΡΑΚΛΕΙΟΥ

Ἔχοντας ὑπόψη:

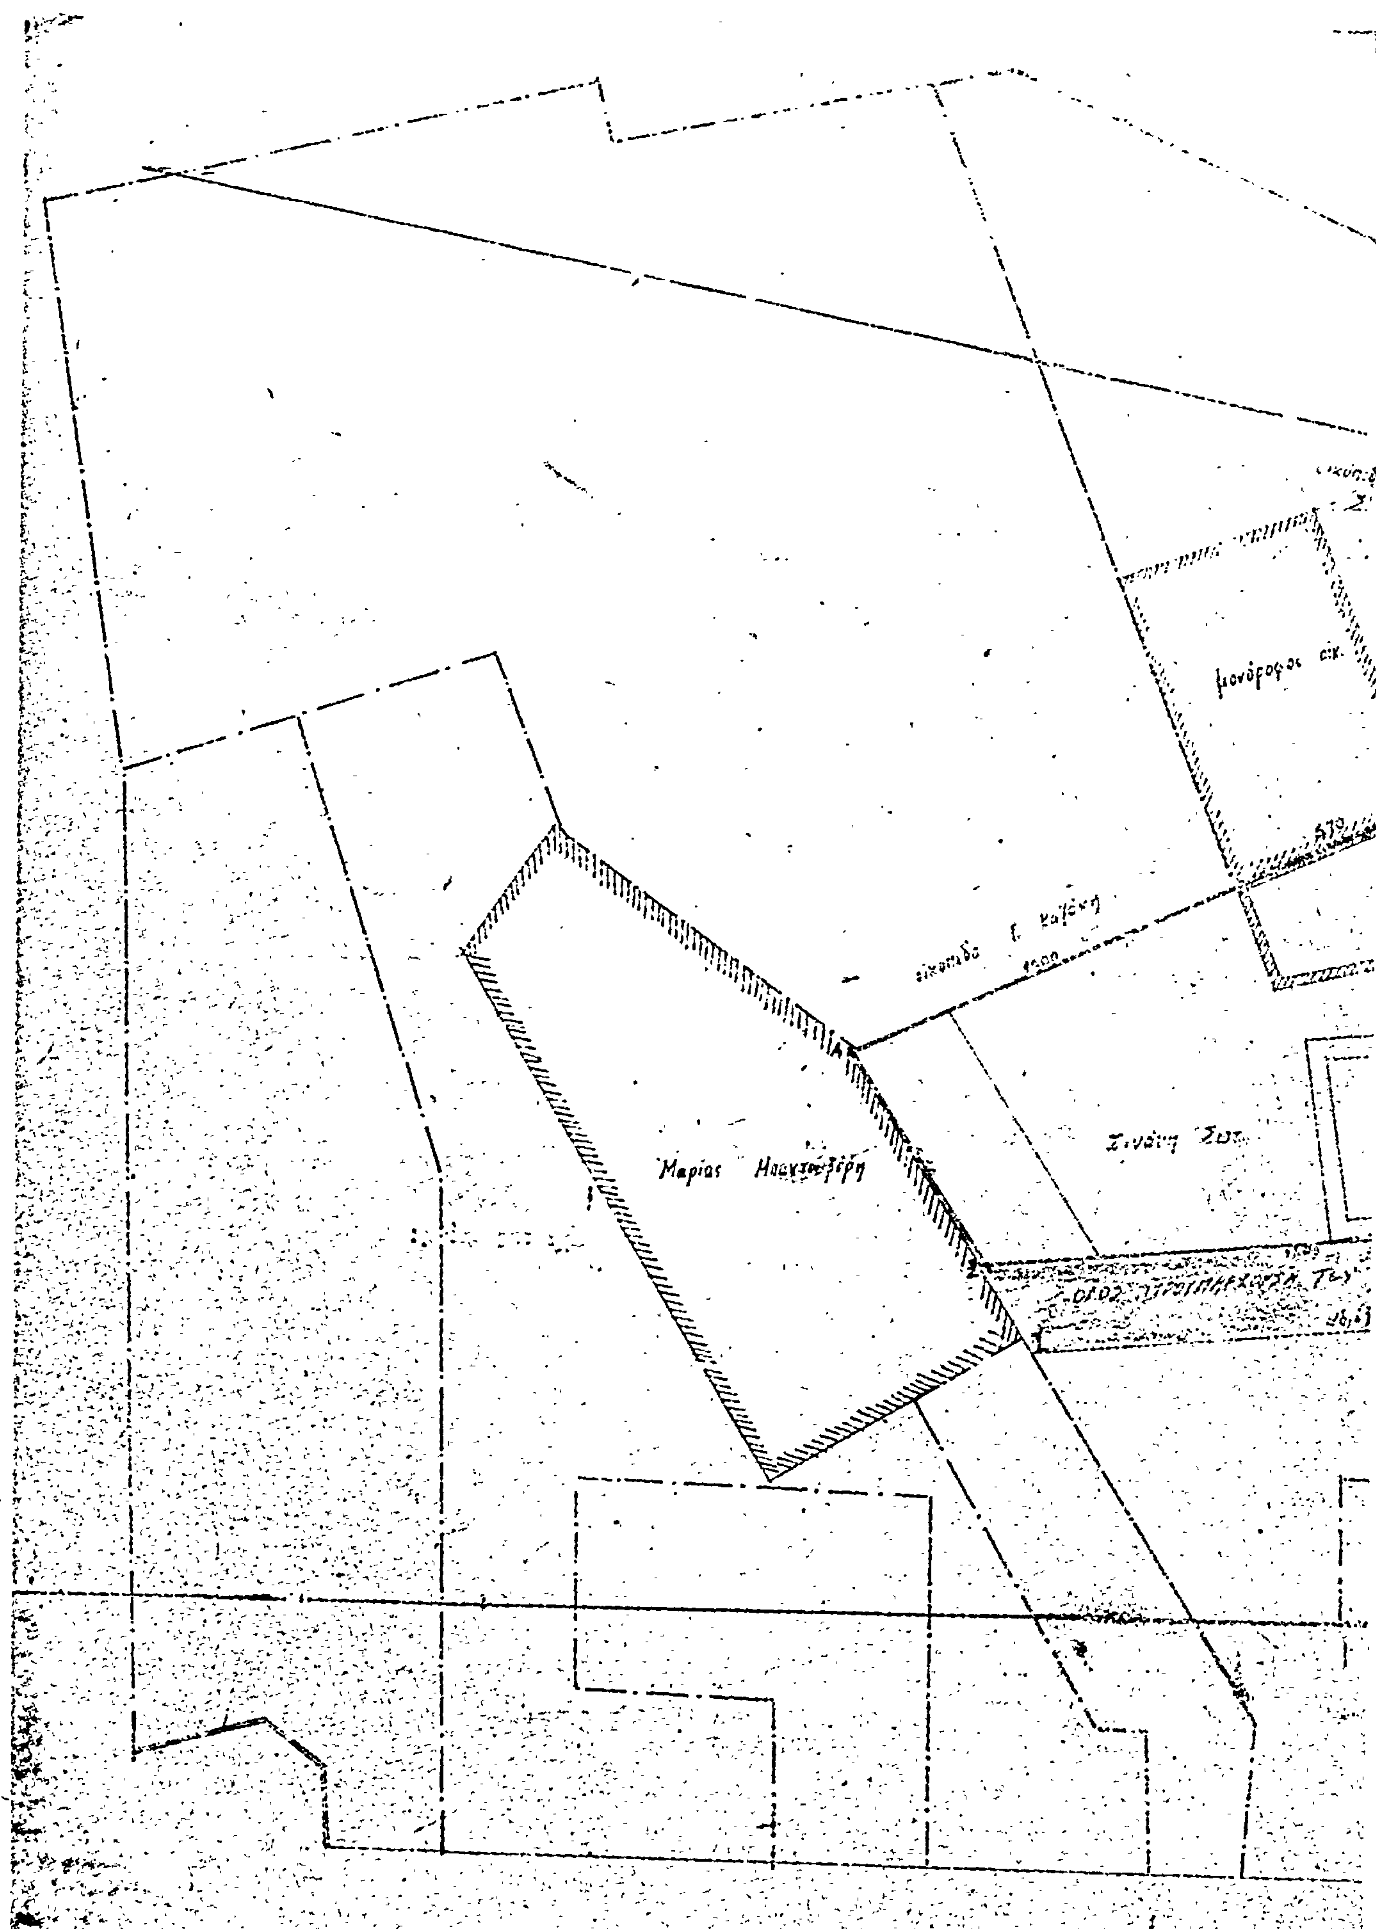
1) Τὶς διατάξεις τοῦ ἄρθρου 20 τοῦ ἀπὸ 17.7.1923 Ν. Δ/τος «περὶ σχεδίων πόλεων κλπ.».
2) Τὶς διατάξεις τοῦ Ν. 3200/55 «περὶ Διοικητικῆς Ἀποκεντρώσεως».
3) Τὸ 712/70 Β. Δ/γμα «περὶ καθορισμοῦ τῶν διατηρουμένων ὑπὲρ τοῦ Ὑπουργοῦ κλπ. ἁρμοδιοτήτων».
4) Τὸ 532/70 Ν. Δ/γμα «περὶ συμπληρώσεως τῶν διατάξεων περὶ Διοικητικῆς Ἀποκεντρώσεως».
5) Τὴ 13/73/11.7.78 γνωμοδότηση τοῦ Συμβουλίου Δημ. Ἔργων τῆς Νομαρχίας Ἡρακλείου.
6) Τὴν Τ.Υ. 8939/31.5.78 αἴτηση τοῦ Ἰωάννη Γιαννούτη, ἐπειδὴ ὅπως προκύπτει ἀπὸ τὸ 5986/31 συμβόλαιο τοῦ Συμβολαιογράφου Ζαχαριάδη καὶ τὸ 14050/58 συμβόλαιο τοῦ Συμβολαιογράφου Ι. Παπαχαριλάου, ἡ ὁδὸς (ἀδιέξοδο) ποὺ ἔχει πρόσοψη ἡ ἰδιοκτησία Σωτ. Συνάνη, προϋπάρχει τοῦ ἔτους 1923, ἀποφασίζουμε:

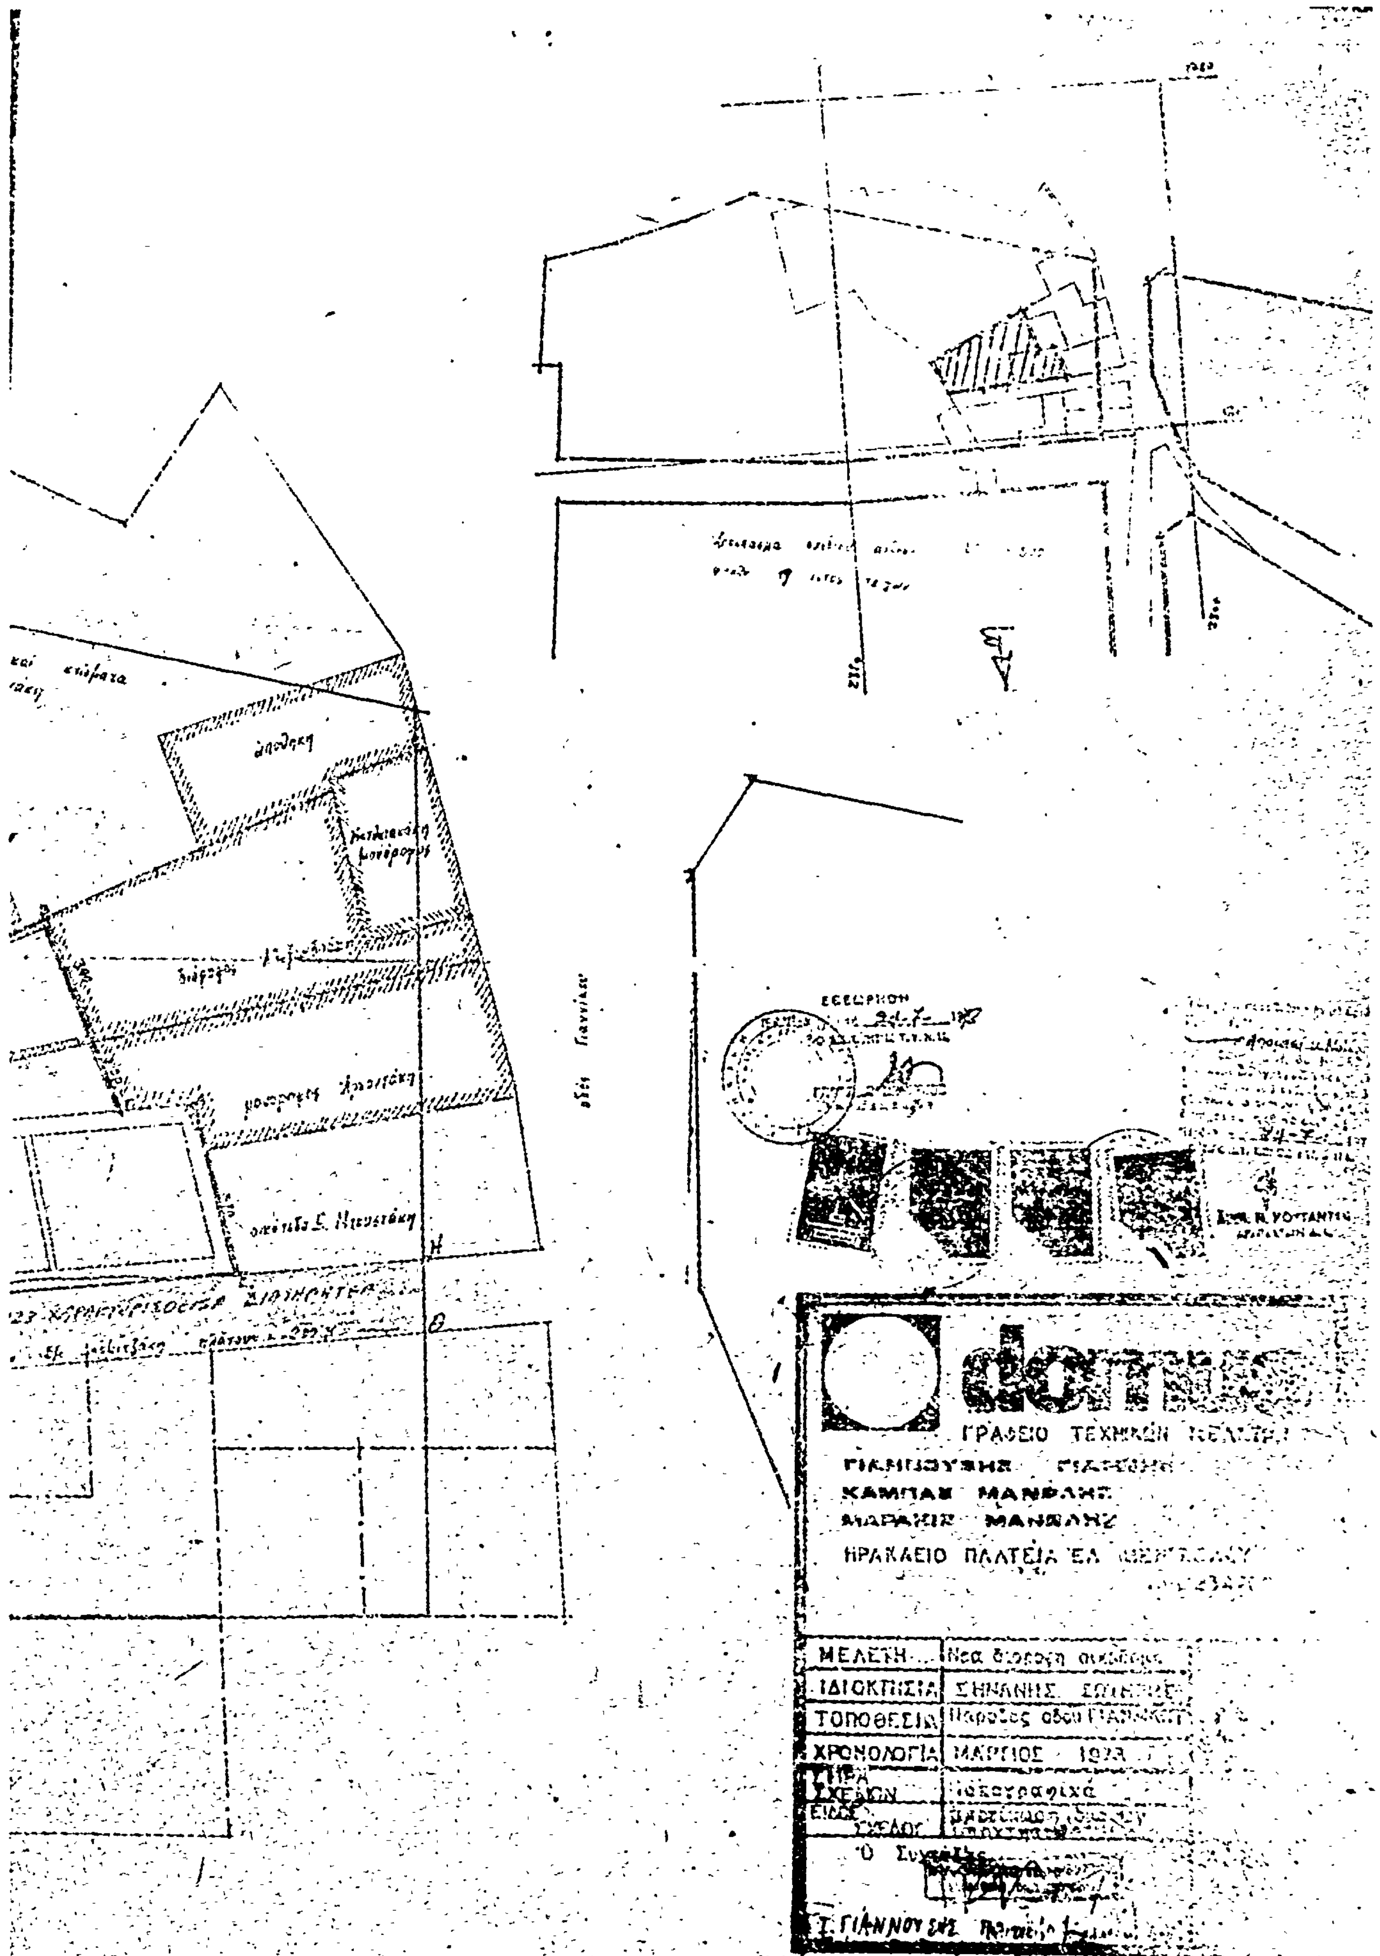
Χαρακτηρίζουμε τὴν ὁδὸ (ἀδιέξοδο) ὅπως φαίνεται στὸ συνημμένο τοπογραφικὸ σχέδιο τοῦ Πολ. Μηχ/κοῦ Ἰωάννη Γιαννούτη, μὲ στοιχεῖα Η—Ζ—Ι—Θ—Η, ὅτι ὑπάρχει νόμιμα πρὶν ἀπὸ τὸ ἔτος 1923 καὶ συνεπῶς διατηρητέα.

Ἡ ἀπόφαση αὐτὴ νὰ δημοσιευθεῖ στὴν Ἐφημερίδα τῆς Κυβερνήσεως.

Ἡράκλειο, 31 Ἰουλίου 1978

Ὁ Νομάρχης
ΣΠΥΡΙΔΩΝ ΤΣΙΡΚΑΣ


μονόροφος οικ.
Μαρίας


αποθηκη
οδος Γιαννικου
ΓΡΑΦΕΙΟ ΤΕΧΝΙΚΩΝ ΜΕΛΕΤΩΝ
ΚΑΜΠΑΣ ΜΑΝΩΛΗΣ
ΜΑΡΑΚΗΣ ΜΑΝΩΛΗΣ
ΗΡΑΚΛΕΙΟ ΠΛΑΤΕΙΑ ΕΛ. ΒΕΝΙΖΕΛΟΥ
ΜΕΛΕΤΗ
ΙΔΙΟΚΤΗΣΙΑ
ΤΟΠΟΘΕΣΙΑ
ΧΡΟΝΟΛΟΓΙΑ
ΜΑΡΤΙΟΣ 1973
ΤΥΠΟΣ ΣΧΕΔΙΟΥ
ΕΙΔΟΣ ΣΧΕΔΙΟΥ
Ο Συντάξας
Ι. ΓΙΑΝΝΟΥΣΗΣ

Αριθ. Τ.Υ. 11922 (6)

Περί χαρακτηρισμού οδού στο Ηράκλειο ότι προϋπάρχει του έτους 1923.

Ο ΝΟΜΑΡΧΗΣ ΗΡΑΚΛΕΙΟΥ

Έχοντας υπόψη:

1) Τις διατάξεις του άρθρου 20 του από 17.7.1923 Ν. Δ/τος «περί σχεδίων πόλεων κλπ.».
2) Τις διατάξεις του Ν. 3200/55 «περί Διοικητικής Αποκεντρώσεως».
3) Το 712/70 Β. Δ/γμα «περί καθορισμού των διατηρουμένων υπέρ του Υπουργού κλπ. αρμοδιοτήτων».
4) Το 532/70 Ν. Δ/γμα «περί συμπληρώσεως των διατάξεων περί Διοικητικής Αποκεντρώσεως».
5) Τη 13/74/11.7.78 γνωμοδότηση του Συμβουλίου Δημ. Έργων της Νομαρχίας Ηρακλείου.
6) Την Τ.Υ. 2697/10.2.78 αίτηση του Εμμ. Σταματίου, επειδή, όπως προκύπτει από το 7989/1920 συμβόλαιο του Συμβολαιογράφου Ηρακλείου Ε. Βουρδουμπάκη, η οδός που βρίσκεται προς Βορράν της ιδιοκτησίας του αιτούντος προϋπάρχει του έτους 1923, αποφασίζουμε:

Χαρακτηρίζουμε την οδό, όπως φαίνεται στο τοπογραφικό σχέδιο του Πολιτικού Μηχ/κού Εμμ. Σταματίου, με στοιχεία Α—Β—Γ—Δ—Α, ότι προϋπάρχει του έτους 1923 και συνεπώς διατηρητέα.

Η απόφαση αυτή να δημοσιευθεί στην Εφημερίδα της Κυβερνήσεως.

Ηράκλειο, 31 Ιουλίου 1978

Ο Νομάρχης
ΣΠΥΡΙΔΩΝ ΤΣΙΡΚΑΣ

βορράς
κοινή είσοδος
κοινή είσοδος
8.00
οδός Ποσειδώνος
Κλ. 1:200
απόσπασμα σχεδίου πόλεως
Κ. 1:1000
Νέα οδός

Ἀριθ. Τ.Υ. 13204 (7)

Περὶ ἀναστολῆς τῶν οἰκοδομικῶν ἐργασιῶν γιὰ ἕνα τρίμηνο στὸν Οἰκισμὸ Λ. Χερσονήσου στὸ Ἡράκλειο Κρήτης.

Ο ΝΟΜΑΡΧΗΣ ΗΡΑΚΛΕΙΟΥ

Ἔχοντας ὑπόψη:

1. Τὶς διατάξεις τοῦ ἀπὸ 17.7.1923 Ν. Δ/τος «περὶ Σχεδίων Πόλεων κ.λπ.» ὅπως συμπληρώθηκαν καὶ τροποποιήθηκαν μεταγενέστερα, καὶ εἰδικότερα τῶν ἄρθρων 8 καὶ 85Α αὐτοῦ.

2. Τὸ ἀπὸ 6.4.1971 Β. Δ/γμα «περὶ συμπληρώσεως τῆς παρ. 7 τοῦ ἄρθρου 19 τοῦ ἀπὸ 3.4.1929 Π. Δ/τος ὅπως τοῦτο ἰσχύει μέχρι σήμερα μὲ τὸ ἄρθρο 128 τοῦ Ν. Δ/τος 8/1973 «περὶ Γενικοῦ Οἰκοδομικοῦ Κανονισμοῦ τοῦ Κράτους».

3. Τὸ Ν. Δ/γμα 1018/1971 «περὶ τροποποιήσεως καὶ συμπληρώσεως τοῦ Α.Ν. 314/68 «περὶ παροχῆς εἰς τὸν Ὑπουργὸν Βορείου Ἑλλάδος καὶ τοὺς Νομάρχας ἁρμοδιότητος ἐπὶ θεμάτων ἐγκρίσεως, ἐπεκτάσεως ἢ τροποποιήσεως σχεδίων πόλεων, Κωμῶν κ.λπ».

4. Τὴ γνωμοδότηση τοῦ παρὰ τῇ Νομαρχία Ἡρακλείου Συμβουλίου Δημ. Ἔργων μὲ ἀριθμὸ 14/77/25.7.78, ἀποφασίζουμε:

Ἀπαγορεύονται γιὰ ἕνα τρίμηνο οἱ οἰκοδομικὲς ἐργασίες καὶ ἡ χορήγηση οἰκοδομικῶν ἀδειῶν στὸν Οἰκισμὸ Λ. Χερσονήσου Ἡρακλείου Κρήτης στὴν ἴδια περιοχὴ ποὺ ὁρίζει ἡ Τ.Υ. 4540/5.5.77 ἀπόφασή μας καὶ ἀπὸ τὶς 17.8.1978 μέχρι 17.11.1978.

Ἡράκλειο, 5 Αὐγούστου 1978

Ὁ Νομάρχης
ΣΠΥΡΙΔΩΝ ΤΣΙΡΚΑΣ

ΑΠΟ ΤΟ ΕΘΝΙΚΟ ΤΥΠΟΓΡΑΦΕΙΟ